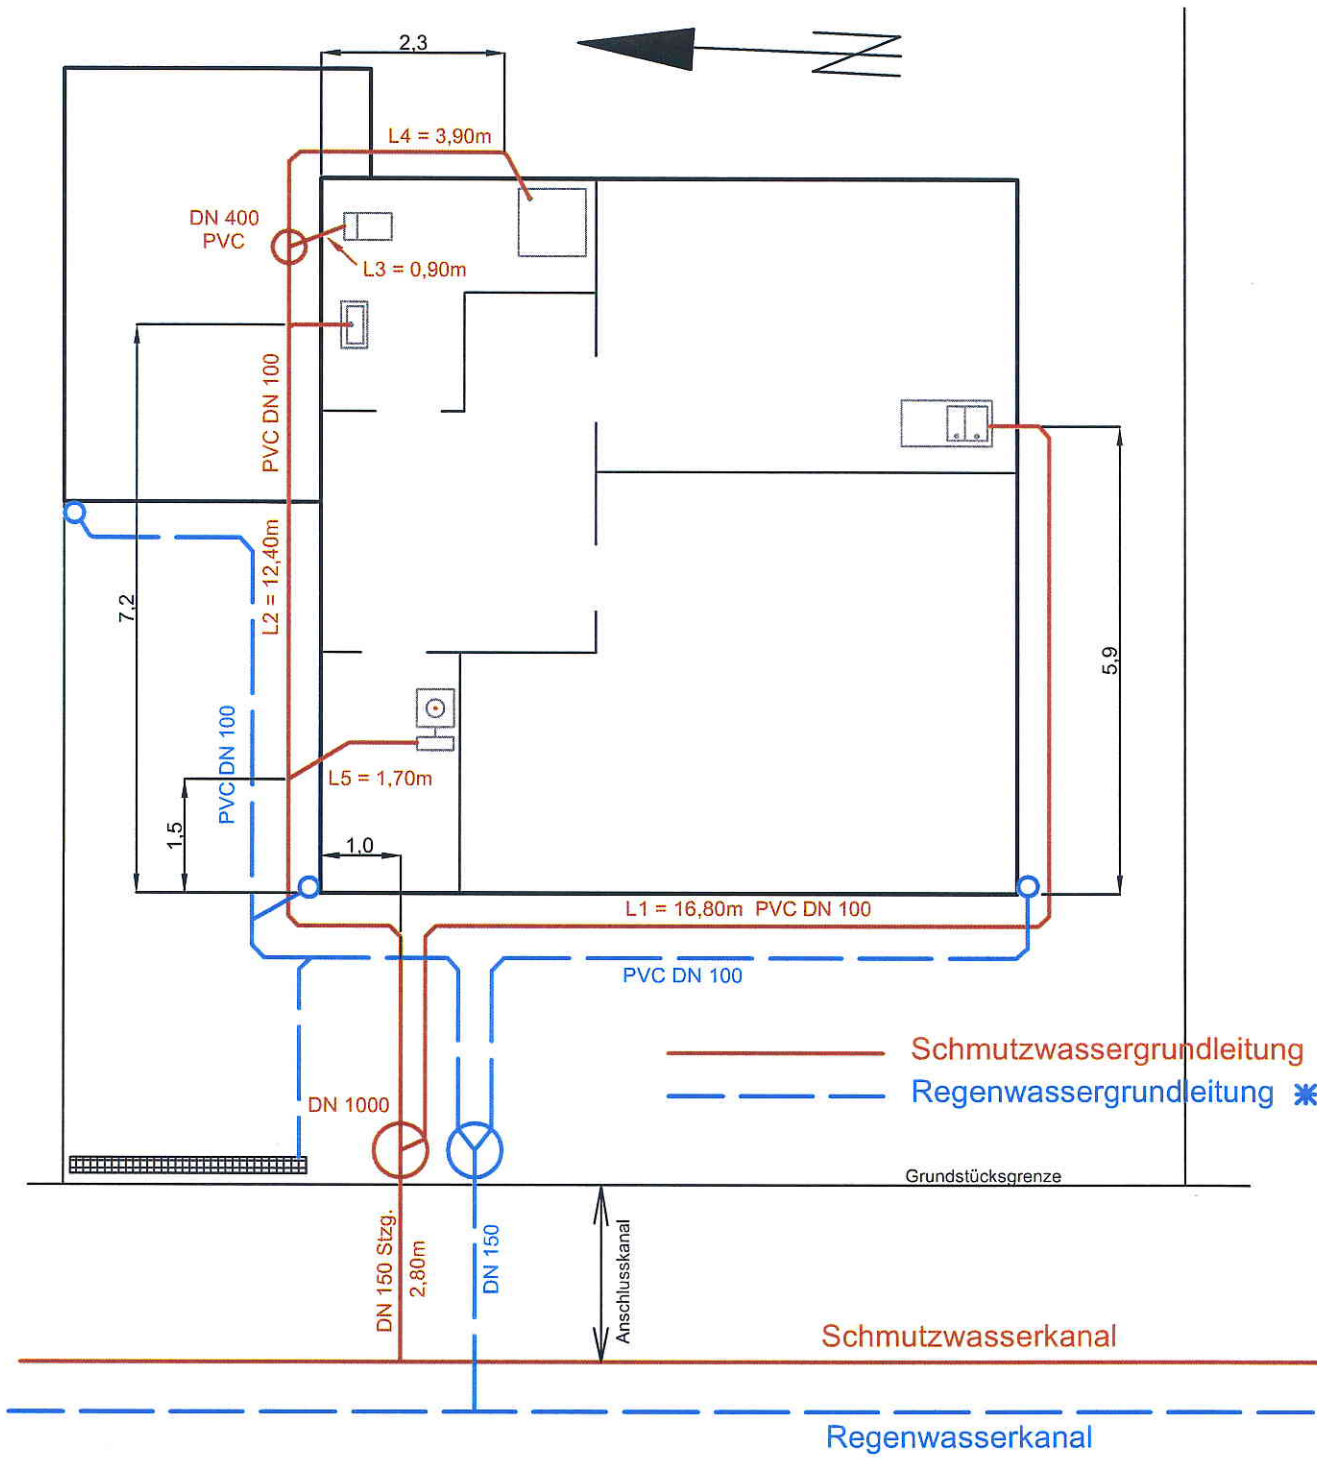

✱ In dem im Trennverfahren entwässerten Gebieten ist für das Regenwassersystem kein Dichtheitsnachweis zu erbringen

	Entwässerungsplan - Trennsystem
	Erdgeschossgrundriss M 1:100
Grundstück:	Musterstraße 112; 25524 Itzehoe
Bauherr:	E. Mustermann
Planerstellung:	Herr Müller; Fa. Müller, Inspektion Landstraße 100; 12345 Ort Tel.: 0100/123456
Datum:.....	Unterschrift:..... Stempel

Stand: 05.03.2010